

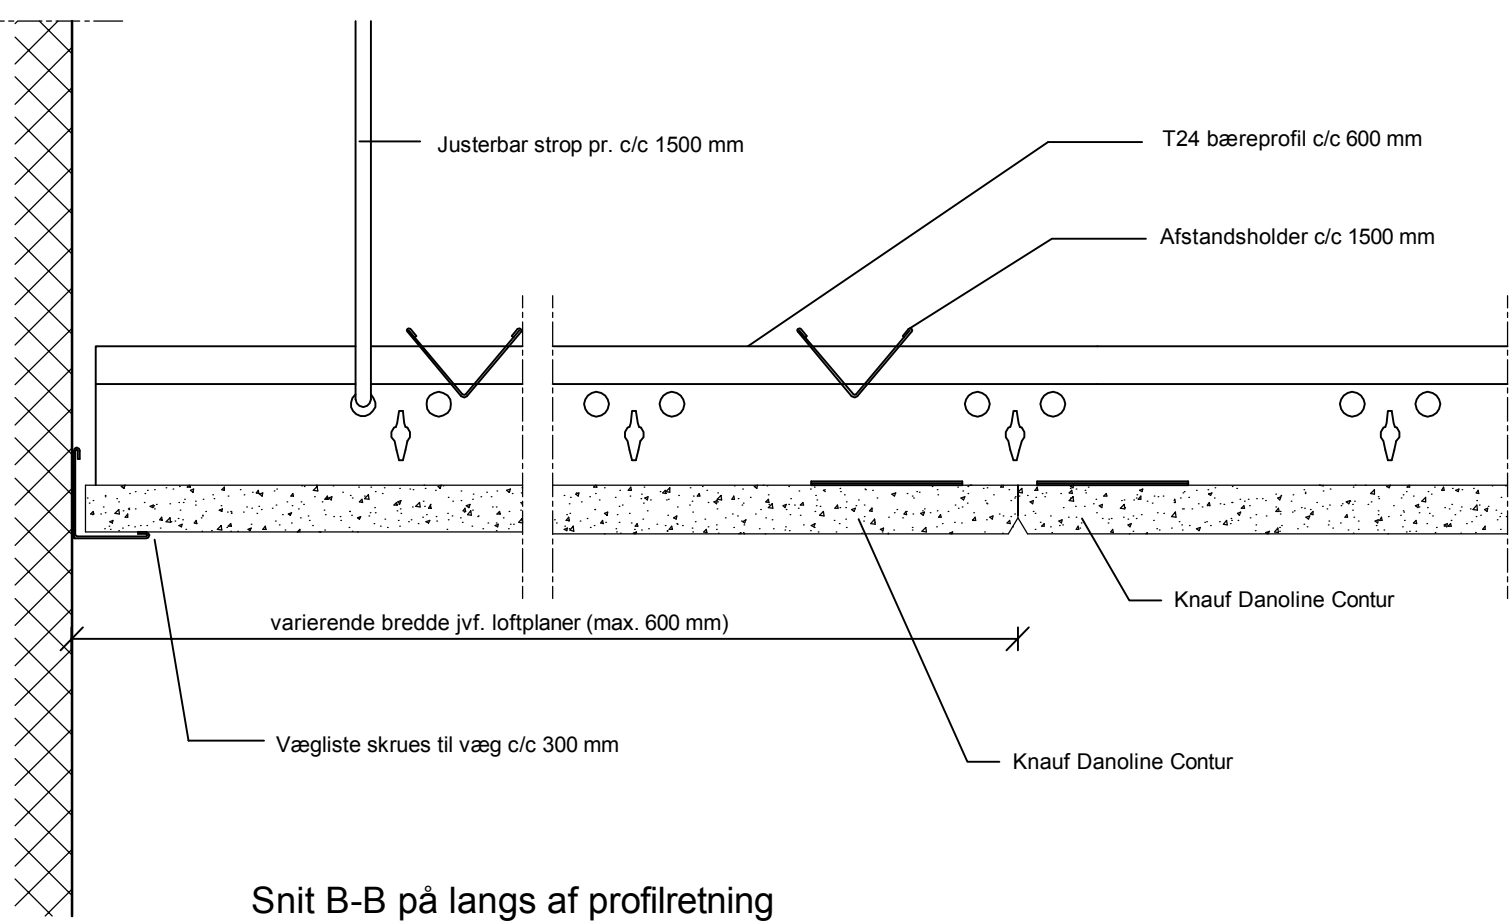
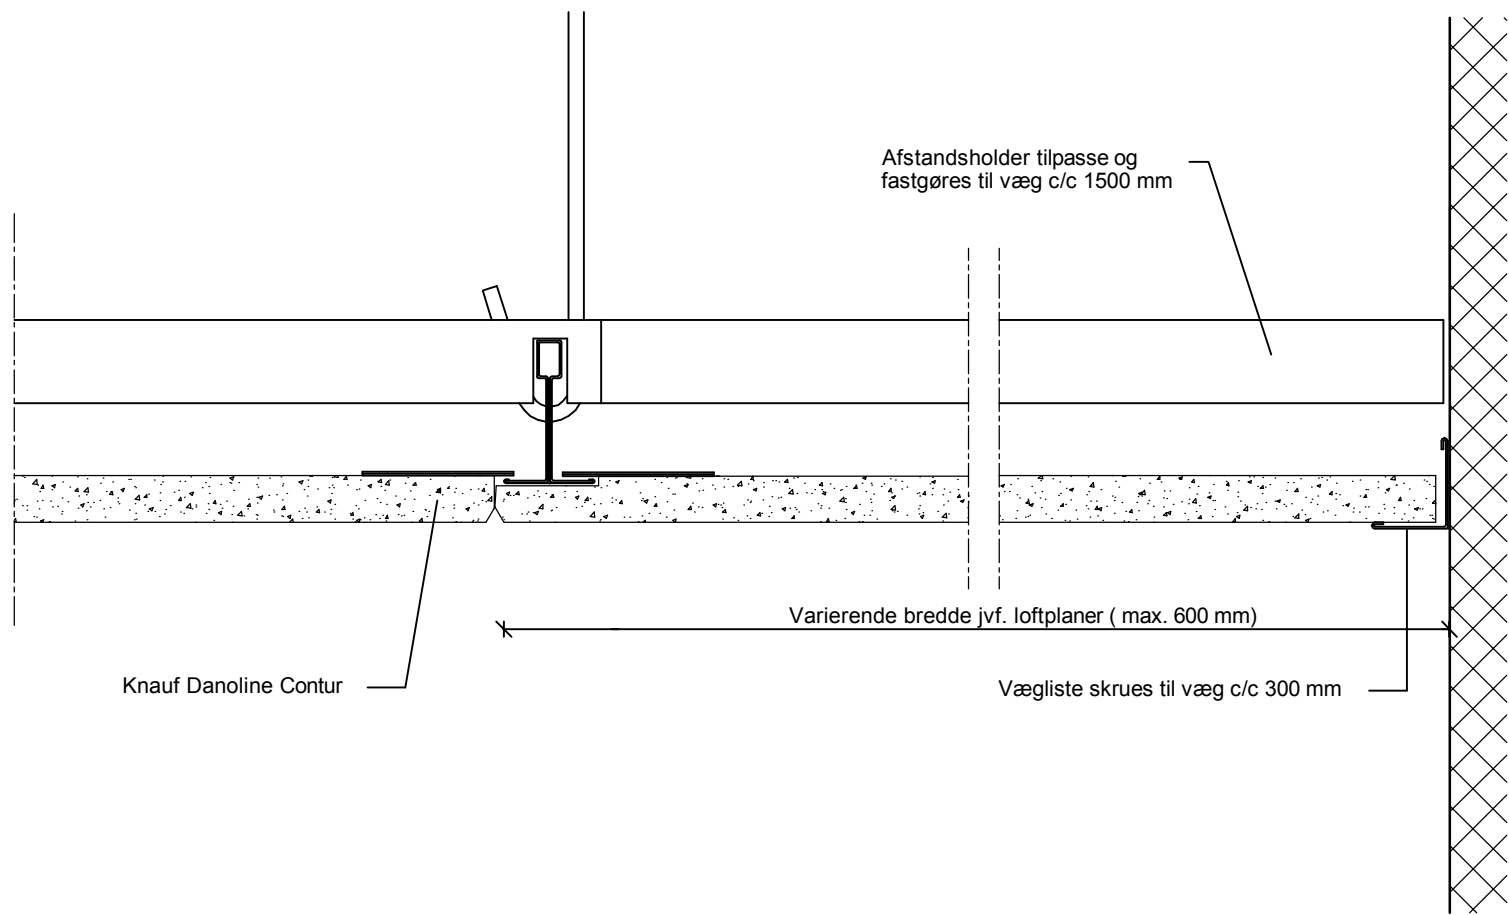


Snit A-A på tværs af profilretning

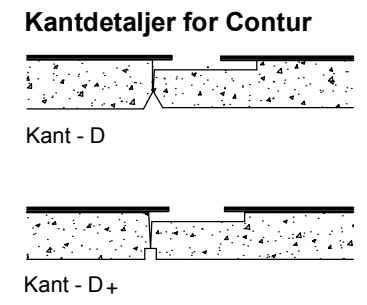

Snit B-B på langs af profilretning

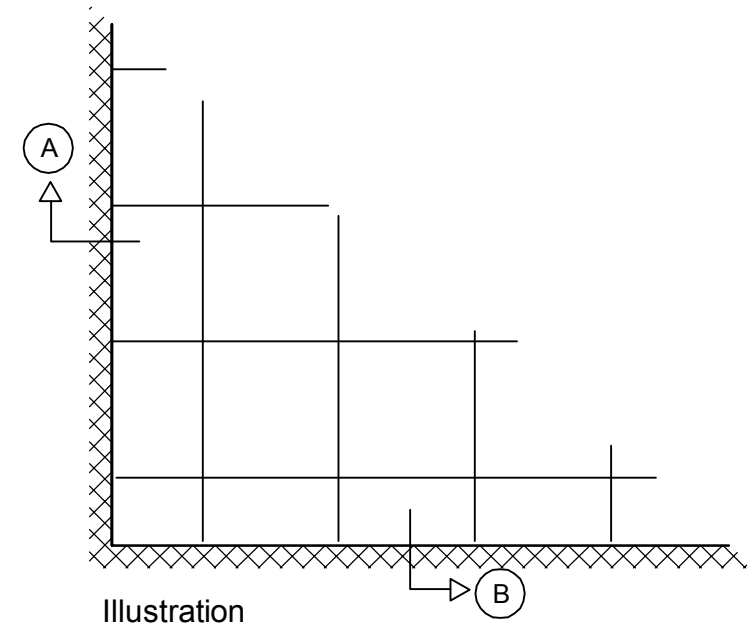

Produkt: Contur	Tegn.: 12.2.020
Emne: Vægtlslutning med vægliste	Mål: 1:2
	Dato: 15.09.2011
	Rev.: 18.09.2014
Knauf Danoline A/S Kløvermarksvej 6, DK-9500 Hobro T: +45 9657 3000 F: +45 9657 3001 www.knaufdanoline.com - info@knaufdanoline.com	Sign.: NPJ/MG
	Sagsnr.:
	Fil: 122020